

Утверждено Приказом Комитета регистрационной
службы Министерства Юстиции РК № 270 от 14.12.99 г.

ТОО «Техносервис НП»
Технический паспорт (Ф-2)

На регистрируемые объекты недвижимости (многоквартирные жилые дома,
Офисы, промышленные, торговые объекты и т.п.)

1. Республика Казахстан
2. Область Акмолинская *Жактынский р-н*
3. Город (поселок, населенный пункт) *с. Моховое*
4. Район в городе
5. Кадастровый номер
6. Улица
7. Номер дома
8. Инвентарный номер
- Категория фонда *н/ж* *«А» Здание школы*

Номер реестра	Собственники (фондо держатели)	Возникновение права

Общие сведения

- | | | | |
|---------------------------------|--------------------------------------|------------------------------|-------------------------------------|
| 1. Серия, тип проекта | <input type="text"/> | 8. Площадь нежилых помещений | <input type="text" value="540,6"/> |
| 2. Число этажей | <input type="text" value="2"/> | 9. Число квартир | <input type="text"/> |
| 3. Площадь застройки | <input type="text" value="873,8"/> | 10. Число помещений, комнат | <input type="text" value="40/30"/> |
| 4. Объем здания | <input type="text" value="5 680"/> | 11. Материал стен | <input type="text" value="Кирпич"/> |
| 5. Общая площадь | <input type="text" value="1 864,7"/> | 12. Год застройки | <input type="text" value="1974"/> |
| 6. Площ. балкона, лоджий и т.п. | <input type="text"/> | 13. Физич. износ % | <input type="text" value="30 %"/> |
| 7. Осн. площадь | <input type="text" value="1324,1"/> | | |

Паспорт составлен по состоянию на *15.10.05*
Директор *Г. Сергеев*
подпись



с. Моховое

• КӨШЕСІ

№ _____


Литер A, A1, A2 Масштаб 1:200


Лит А2
Н=3,3

15.9

$$= 2.95$$

5.95

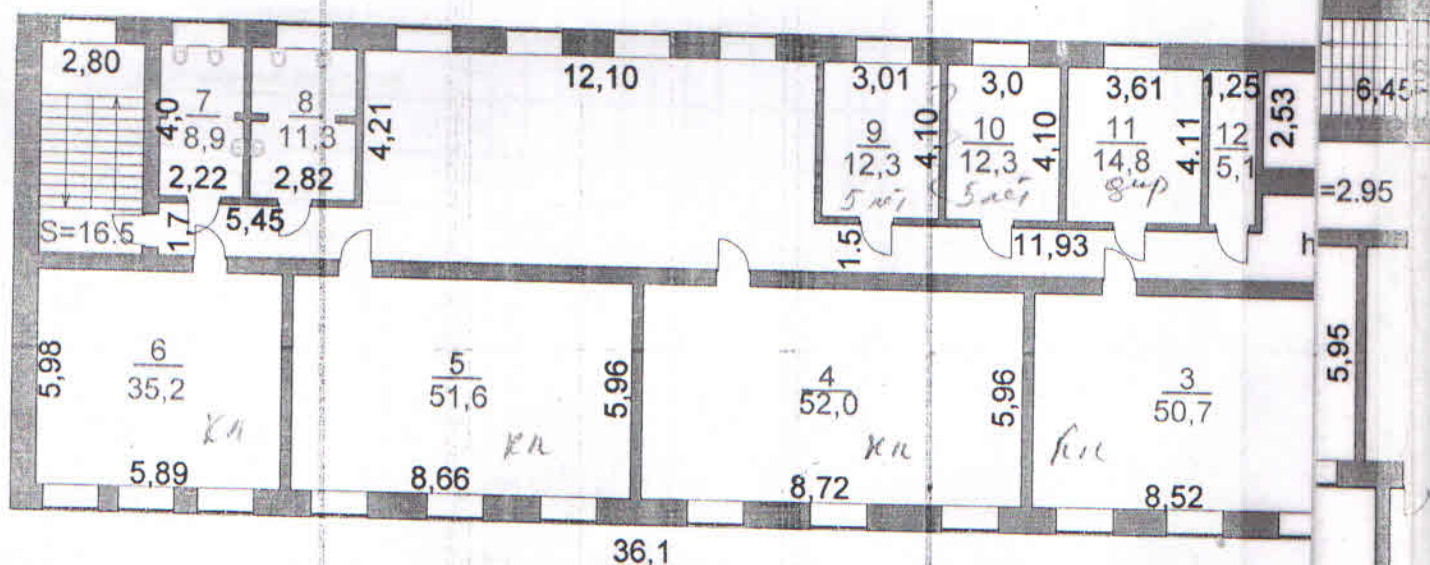

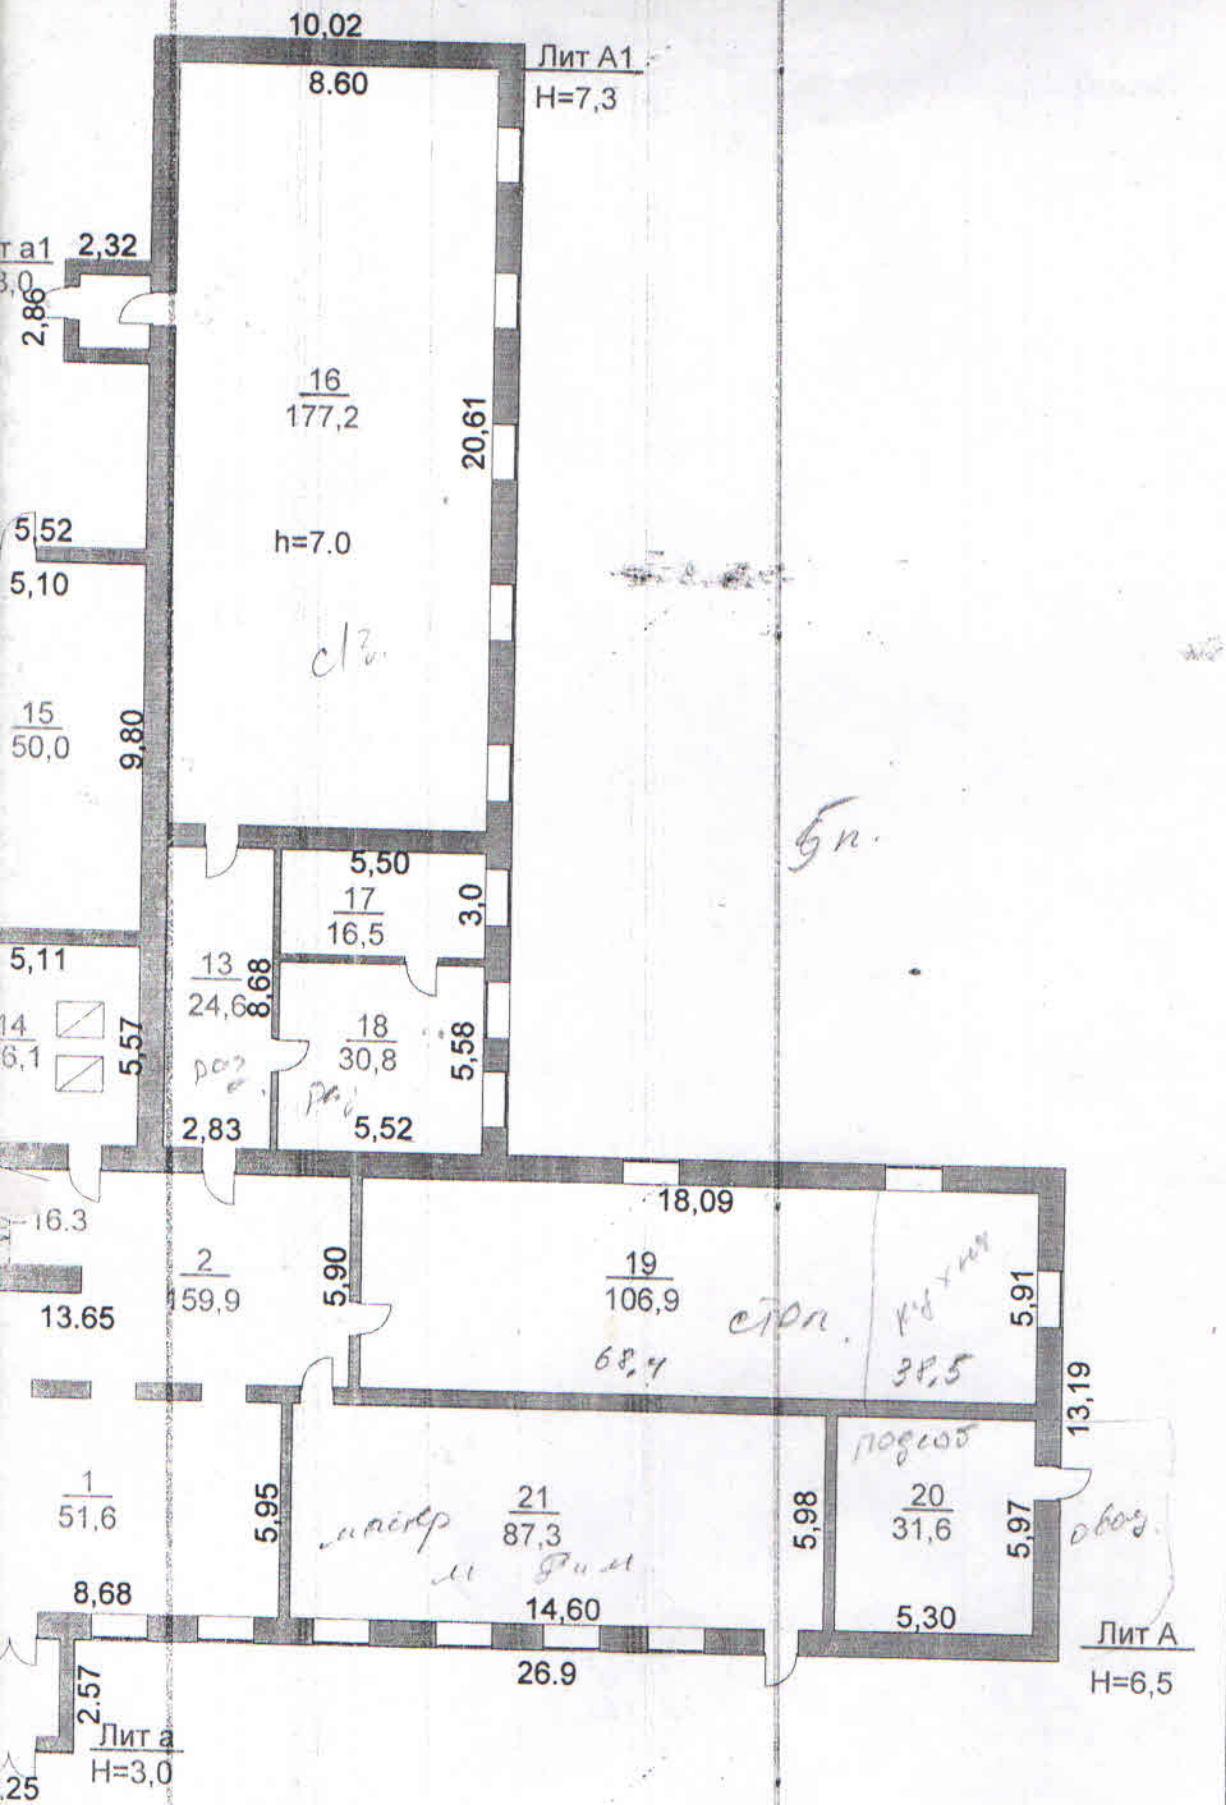

Атқарған техник *Исмаилов Ф.Е.*
Тексерген аға техник *Л.А.А.*
2005 жыл «15» сәуірі

2005 жыл «15» сиктябрь

ЭКСПЛИКАЦИЯ К ПЛАНУ ОБЪЕКТА НЕДВИЖИМОГО ИМУЩЕСТВА

Дата записи	Литер по плану	Этажи	Номер помещения, квартиры	Номера частей помещения, квартиры	Назначение частей помещения, квартиры	Площадь по внутреннему обмеру (кв.м.) в том числе																					прочие
						Общая, (полезная)	7	8	9	10	11	12	13	14	15	16	17	18	19	20	21	22	23	24	25	26	
15.10.01	A, A1, A2	1	1	1 фойе		51,6																				26	
			2	коридор		159,9																				51,6	
			3	кабинет		50,7										50,7										159,9	
			4	кабинет		52,0										52,0											
			5	кабинет		51,6										51,6											
			6	кабинет		35,2										35,2											
			7	сан.узел		8,9																				8,9	
			8	сан.узел		11,3																				11,3	
			9	кабинет		12,3											12,3										
			10	кабинет		12,3										12,3											
			11	кабинет		14,8										14,8											
			12	подсобное		5,1																					
			13	коридор		24,6																				5,1	
			14	котельная		26,1																		26,1		24,6	
			15	склад		50,0									50,0												
			16	спорт зал		177,2															177,2						
			17	кабинет		16,5										16,5											
			18	кабинет		30,8										30,8											
			19	столовая		106,9																					
			20	кабинет		31,6										31,6											
			21	мастерские		87,3										87,3											

Выполнил специалист _____ Пшенбаева Ф.Е. _____ Жарлыков И.К.

Директор _____

	Дата записи	Литер по плану	Этажи	Номер помещения, квартиры	Номера частей помещения, квартиры	Назначение частей помещения, квартиры	Общая, (полезная)	Жилая	Нежила	В отдельных квартирах	В общежитиях	В гостиницах	Торговая	промышленно-производственных зданий и сооружений	Складская	Учреждений народного образования	Предприятий бытового обслуживания	организаций и учреждений управления, научных, банковских, общественных и т.п.	Предприятий общественного питания	учреждений здравоохранения, лечебного назначения	физкультурно-спортивная	Учреждений физкультуры и искусства	транспортных зданий и сооружений	сооружений инженерных сетей	гаражей	прочие
1	2	3	4	5	6	7	8	9	10	11	12	13	14	15	16	17	18	19	20	21	22	23	24	25	26	
15.06.05	A,A1,A2	1	Итого по 1 эт	Итого по лест	Итого по 1 эт с лест	1016,7	1016,7							50,0	395,1		106,9	106,9		177,2			26,1	25	26	
			Итого по лест			32,8												106,9								
			Итого по 1 эт с лест			1049,5								50,0	395,1					177,2			26,1		294,2	

Пшенбаева Ф.Е.

Директор


Жарлыков И.К.


КАБАТТЫК ЖОСПАР
с. Молдовое көшесі

№ үй

Литер А Мәшһәб 1:200

2-этаж

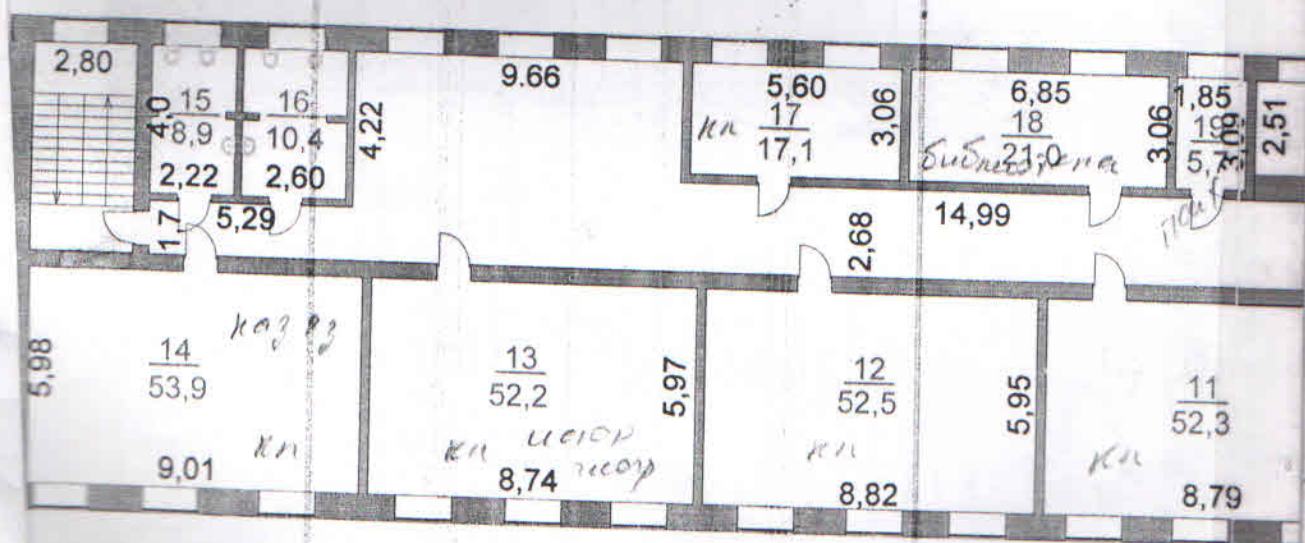

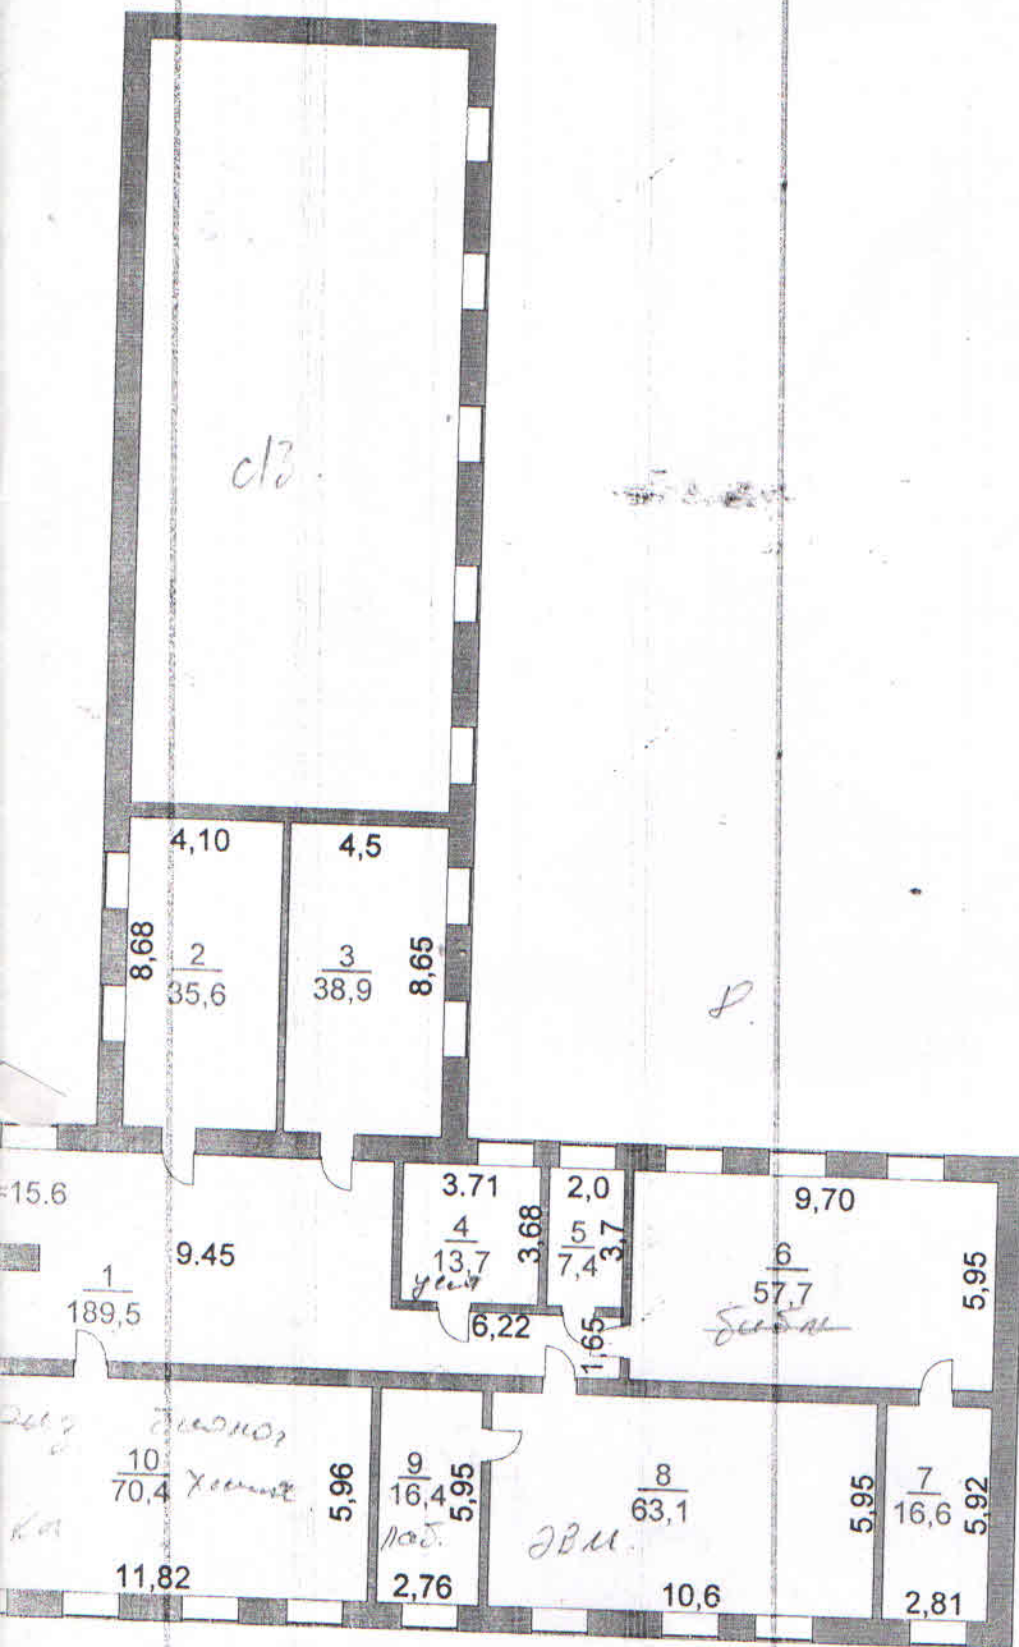

Атқарған техник *Шамбаев Ф.Р.*
 Тексерген аға техник *Т.Т.*
 2008 жыл «15» *сентябрь*

[illegible]

Пшенбаева Ф.Е.

Директор

Жарлыков И.К.

ЭКСПЛИКАЦИЯ К ПЛАНУ ОБЪЕКТА НЕДВИЖИМОГО ИМУЩЕСТВА

Площадь по внутреннему обмеру (кв.м.) в том числе	
Дата записи	Литер по плану	Этажи	Номер помещения, квартиры	Номера частей помещения, квартиры	Назначение частей помещения, квартиры	Общая, (полезная)	Жилая	Нежила	В отдельных квартирах	В общежитиях	В гостиницах	Торговая	промышленно-производственных зданий и сооружений	Складская	Учреждений народного образования	Предприятий бытового обслуживания	организаций и учреждений управления, научных, банковских, общественных и т.п.	Предприятий общественного питания	учреждений здравоохранения, лечебного назначения	физкультурно-спортивная	Учреждений физкультуры и искусства	транспортных зданий и сооружений	сооружений инженерных сетей	гаражей	прочие	

Жарлыков И.К.

Директор

Пшенбаева Ф.Е.

Выполнил специалист

Жарлыков И.К.

Пшенбаева Ф.Е.

Жоспар шегіндегі бөтен жер пайдаланушылар(меншік иелері)
Посторонние землепользователи (собственники) в границах плана

Жоспардағы N на плане	Жоспар шегіндегі жер пайдаланушылардың (меншік иелерінің) атауы Наименование землепользователей (собственников) в границах плана	Аланы, га Площадь, га

Осы актіні МЖҒӨ РМК ЕМК «Ақмола мемлекеттік жерге
орналастыру жөніндегі институты» жасады
Настоящий акт подготовлен ДГП РГП ГосНИЦзем
«Ақмолинский государственный институт по землеустройству»

Директор _____ Шалабаев К.М.
'19' сәуіріне 2007 ж.г.

М.О.
М.П.

Осы актіні беру туралы жазба жер учаскесіне меншіктік құқығын, жер
пайдалану құқығын беретін актілер жазылатын кітапта N 146 болып жазылды
Қосымша: жоқ

Запись о выдаче настоящего акта произведена в книге записей актов на право
собственности на земельный участок, право землепользования за N 146
Приложение: нет

М.О.
М.П.

“Жаксы ауданының жер қатынастары бөлімі”
Мемлекеттік мекемесі
Государственное учреждение
“Отдел земельных отношений Жаксынского района”

Начальник _____ Нуртазин Ш.Л. 200 7 ж.г.

Жер учаскесіне құқығын тіркеу туралы белгі
Отметка о регистрации права на земельный участок



ТҰРАҚТЫ ЖЕР ПАЙДАЛАНУ
ҚҰҚЫҒЫН БЕРЕТІН

АКТ

НА ПРАВО ПОСТОЯННОГО
ЗЕМЛЕПОЛЬЗОВАНИЯ